


# EK Anlagenplan + Informationen für Ausstellungsbetrieb

Maßstab ca. 1 : 20

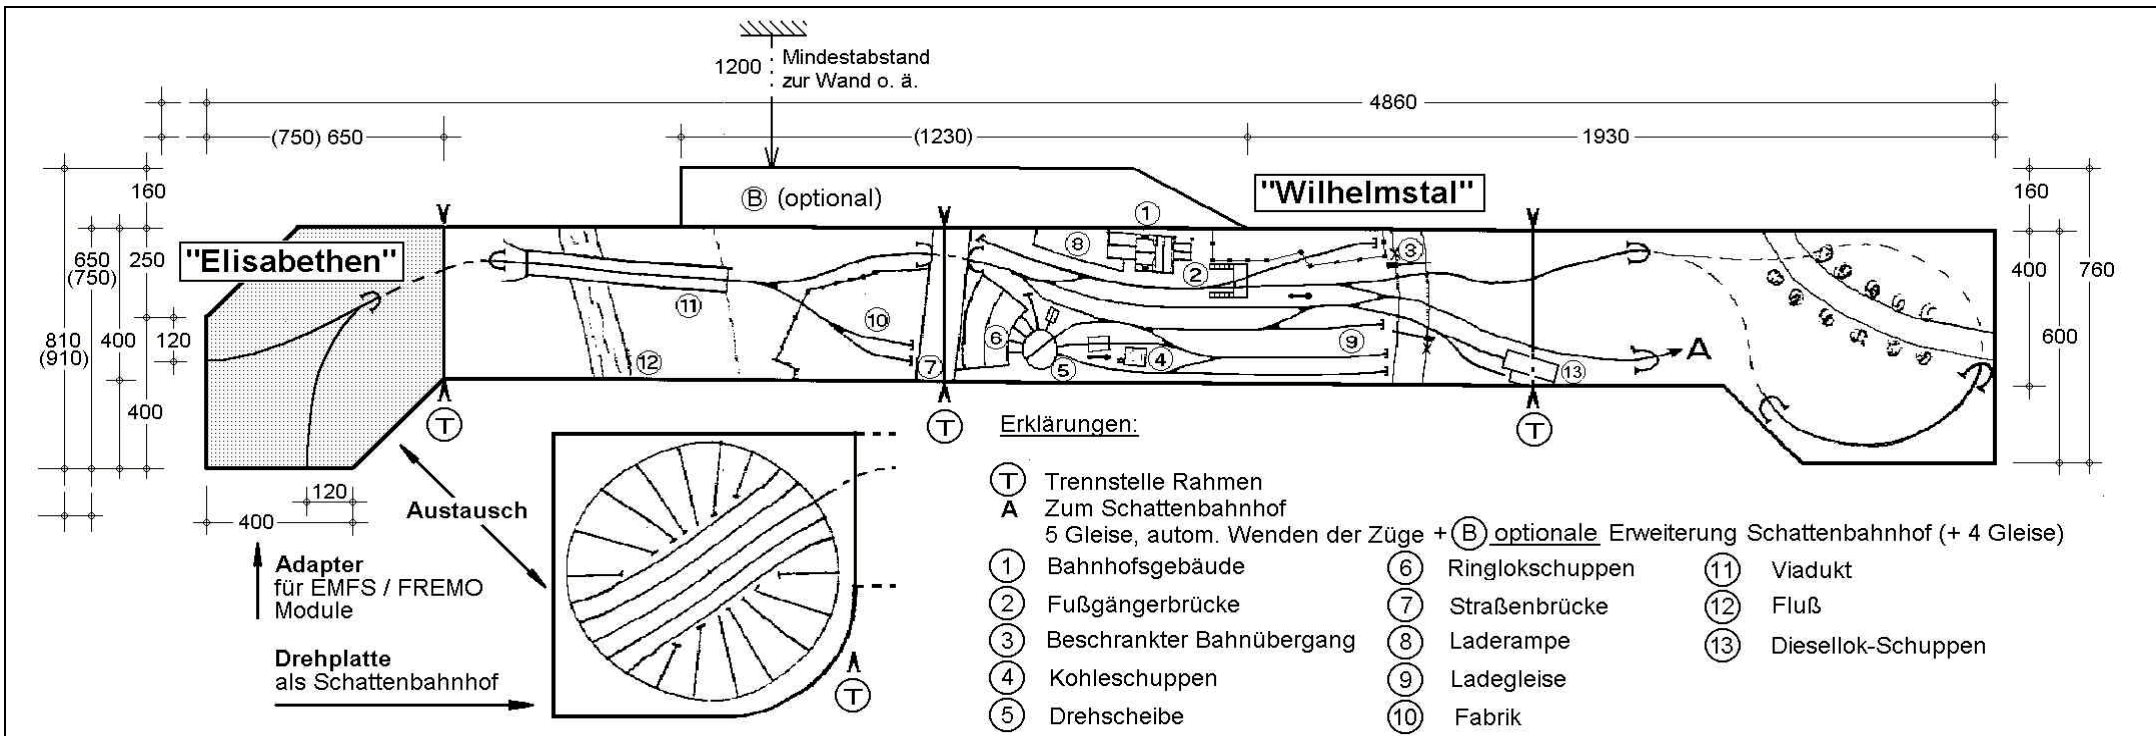

**↑ Zuschauer**

Diese Modellbahnanlage ist eine Segmentanlage (selbsttragende Kastenkonstruktion) mit recht abwechslungsreichem Betrieb. Der Modellmaßstab beträgt 1:87 (H0), die Spurweite 9 mm (H0e-Schmalspurbahn). Es wird eine eigene Bahngesellschaft (EK) dargestellt. Besonderheiten sind Schmalspurfahrzeuge nach Vorbildern aus verschiedenen Herkunftsländern und vor allem einige tatsächlich **bewegliche Modellfiguren**, zum Beispiel ein Schwanz wedelnder Hund.


Über das Segment "ELISABETHEN" kann die Verbindung zu einer Anlage nach EMFS- oder FREMO-Norm hergestellt werden.

Anschluß ist sowohl in Längsrichtung als auch nach vorn möglich. Die **Betriebshöhe** (Anlagenoberkante) ist **üblicherweise 1230 mm**. Es sind aber auch sowohl 1100 mm (EMFS) als auch 1300 mm (FREMO) möglich. Gewünschte Höhe bitte vorab mitteilen! (Bei Betrieb als Einzelanlage bevorzugt 1230 mm).

Die **Schauseite** für das Publikum ist mit „↑“ gekennzeichnet. Die **Anlagenrückseite** sollte wegen ungestörter Bedienung **keinen Publikumsverkehr aufweisen**. Ein Abstand von **mindestens 120 cm zur Wand** hinter der Anlage oder zum nächsten Exponat ist **als Bedienfläche erforderlich**.

Als Ablage und für kleinere Werkstattarbeiten sollten hinter der Anlage ein bis zwei Tische zur Verfügung stehen. Es wird **eine Steckdose (Schuko, 220 V)** in maximal zehn Meter Entfernung benötigt. **Als Absperrung vor der Anlage eignet sich eine Reihe nicht zu leichter Stühle (kleine Kinder können hierauf stehen) oder eine Reihe Tische.**

Bei mehrtägigen Ausstellungen ist die nächtliche Bewachung der Exponate und/oder ein sicherer Einbruchschutz des Ausstellungslokals (Alarmanlage) erforderlich. Eine Versicherung sollte mindestens € 25.000 abdecken.

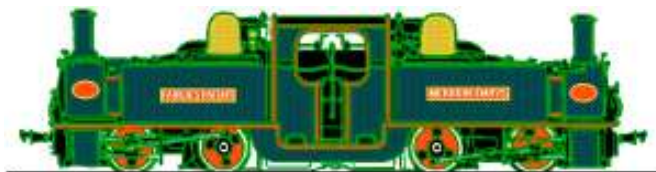

[www.WEK-Bahn.com](http://www.WEK-Bahn.com)

**WERNER KNOPF**

Friedrich-Ebert-Strasse 38,  
D-55276 Oppenheim/Rhein  
Tel.: +49 6133 1213 – Fax: +49 6133 1350  
eMail [WEK@WEK-Bahn.com](mailto:WEK@WEK-Bahn.com)